


Lokal Plan 5 ca:1622 kvm entré från trappa B

Trappa B

Trappa D

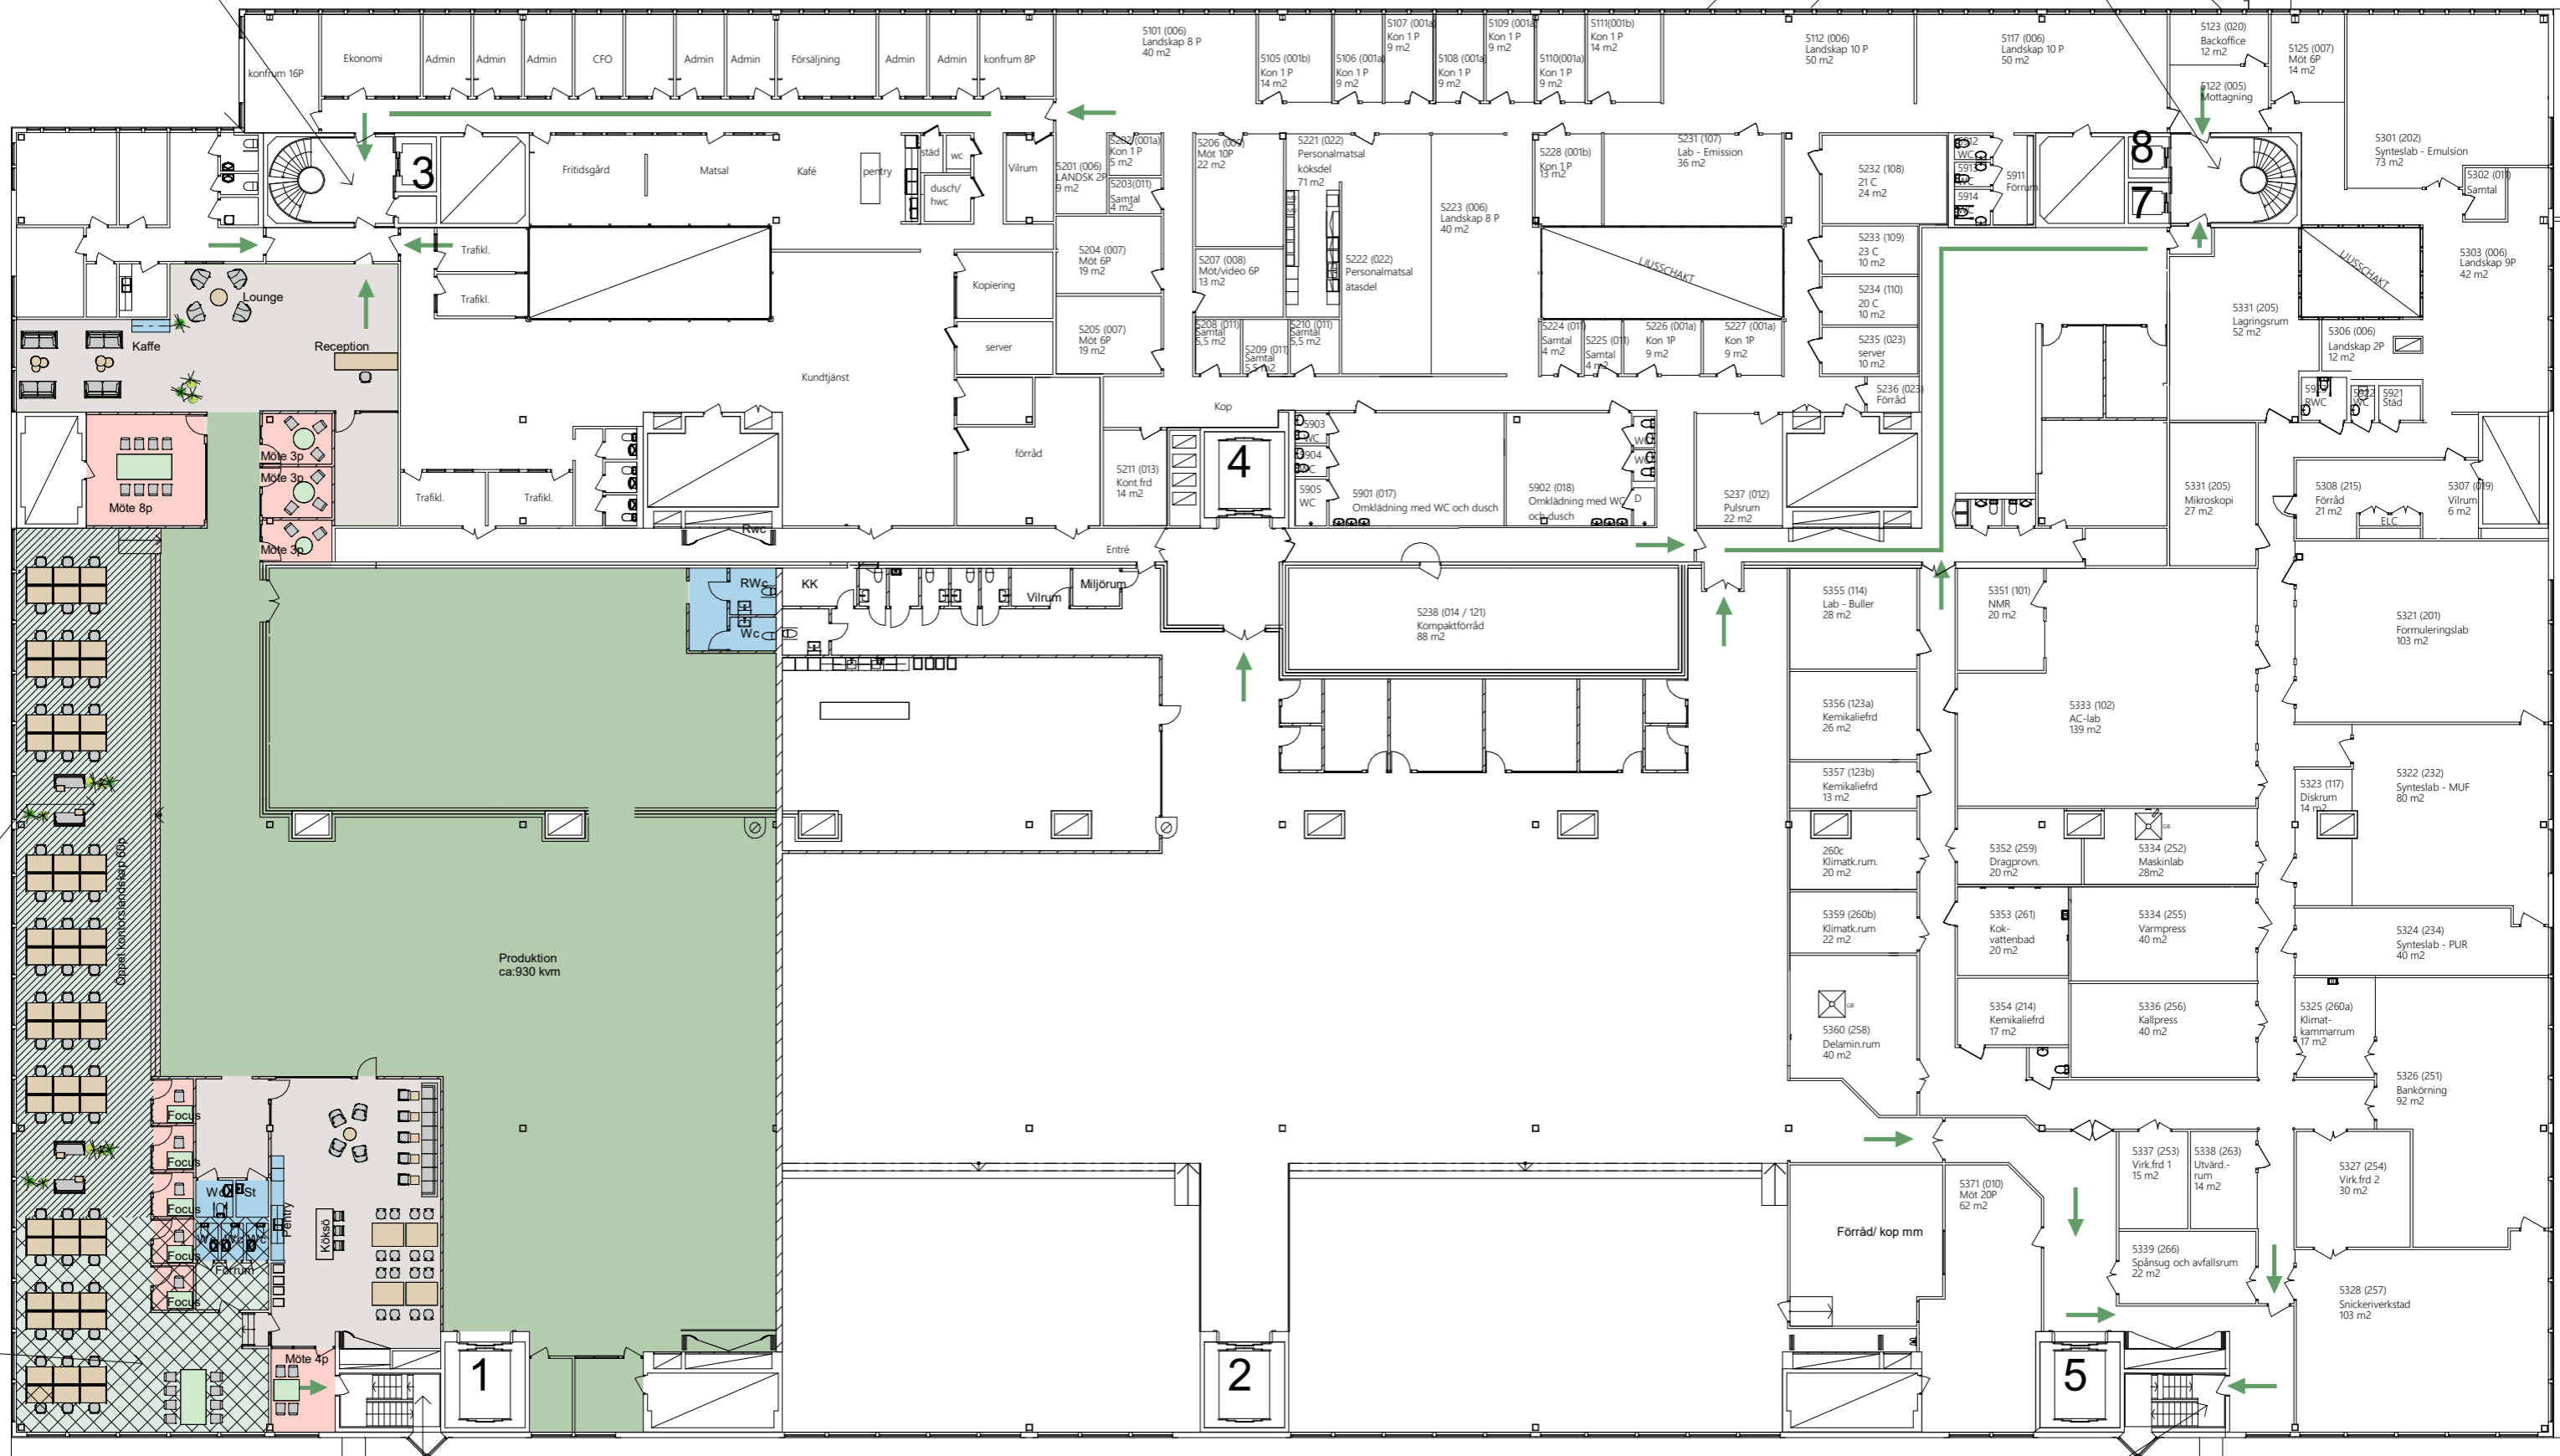

Trappa A

Trappa C



Del av lokal ca:1622 kvm entré trappa B kräver någon typ av ny ramp/ eller hiss på gatuplan

Vasslan 3

Möjlig delning 1

2022-06-29

Skala 1 : 300

